


Level 1

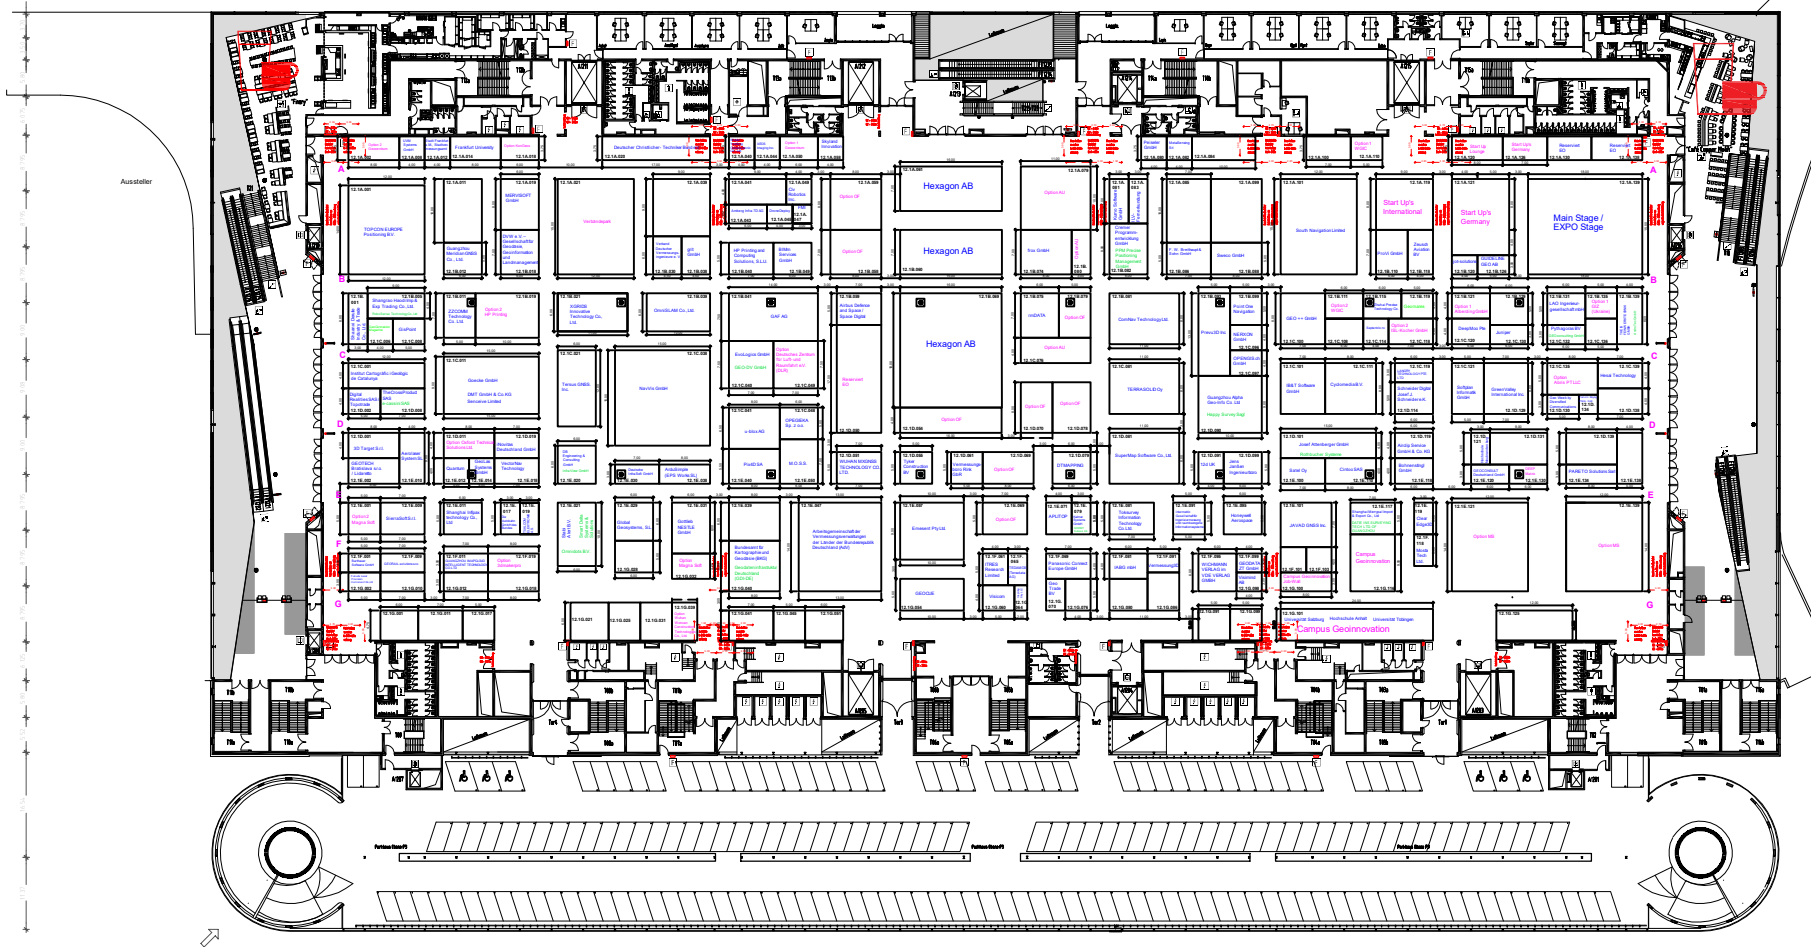

Legende	Legend	Légende
	Information	Information
	Toilet ladies	Toilettes dames
	Toilet gentlemen	Toilettes hommes
	Electrician	Electricien
	Plumber	Plombier
	Water table	Prise d'eau
	Service 011	Service 011
	Inspector	Inspecteur
	Telephone	Téléphone
	Fire alarm, Fire extinguisher, Fire alarm	Détecteur d'incendie, Extincteur, Alarme d'incendie
	Hot PC	Hot PC

Die Messe Frankfurt GmbH übernimmt keine Gewähr für die Richtigkeit der Maße. Alle Angaben und Maße sind vor Ort zu prüfen.

12A9GR X 1070XXXX X

HALLE 12.1

Planungsstand / Status
28.04.2025
Änderungen vorbehalten / Subject to changes

messe frankfurt


GRUNDRISS EBENE 1 + PS12

BESTAND1:200

ARCHITEKTUR

12A9GR X 1070XXXX X

Level 0

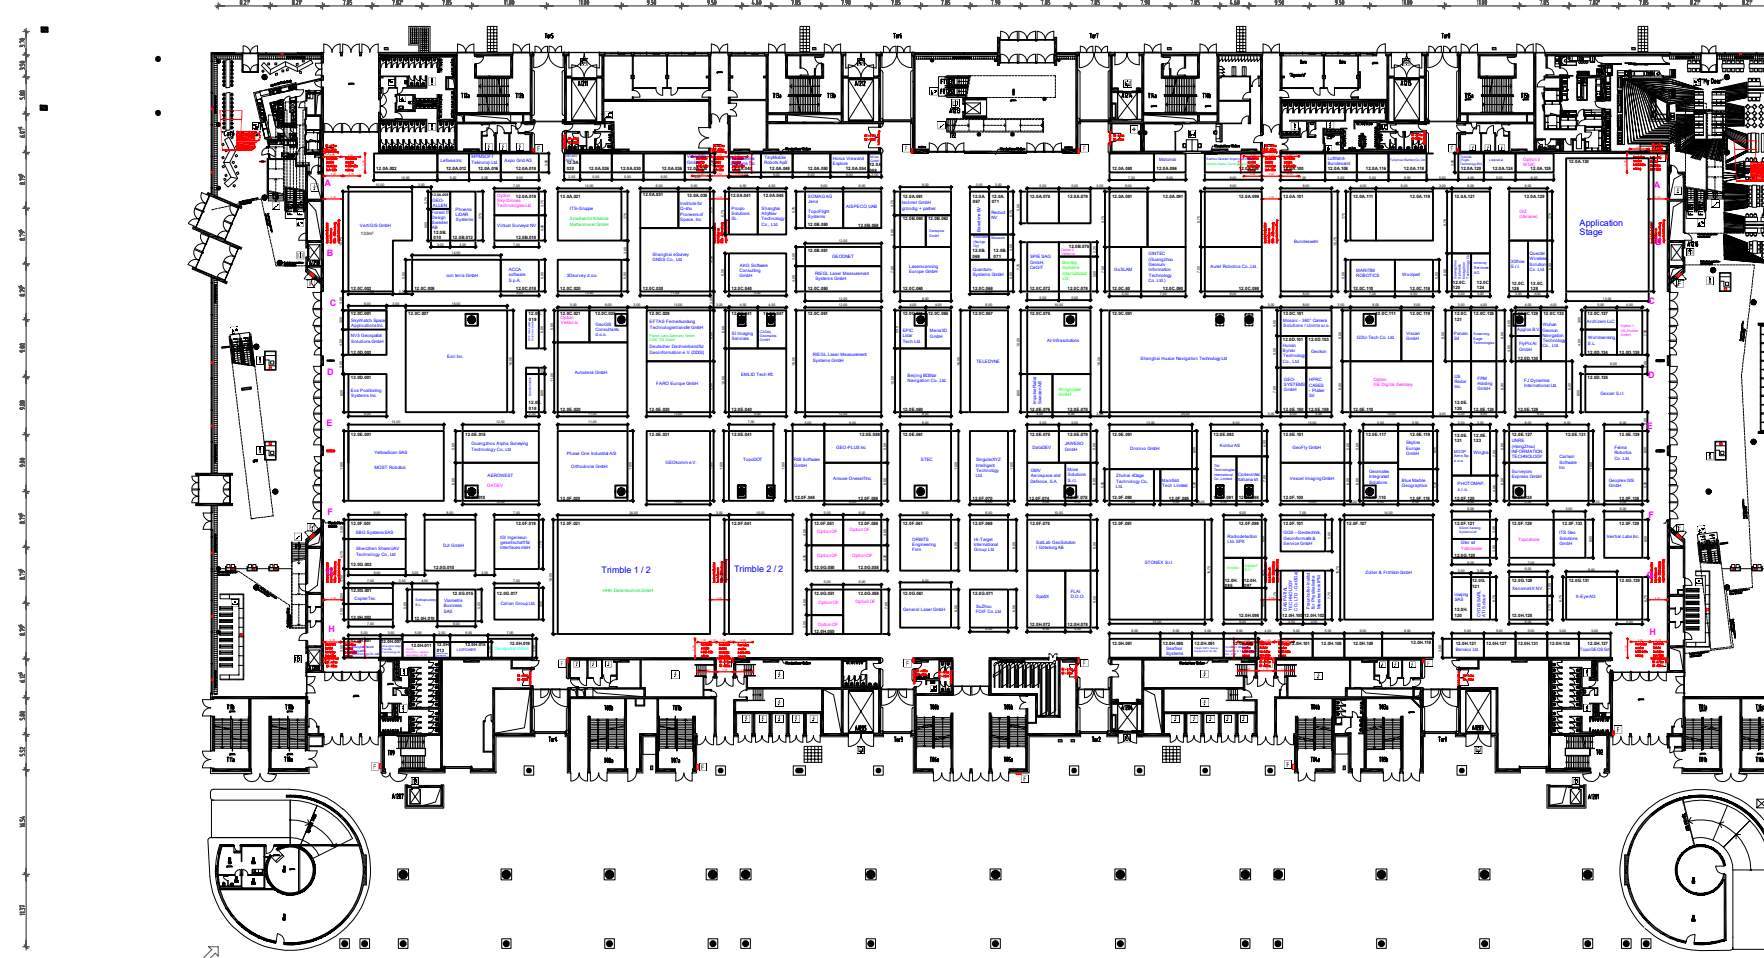

Legende	Legend	Légende
	Information	Information
	Toilet ladies	Toilettes dames
	Toilet gentlemen	Toilettes hommes
	Electrician	Electricien
	Plumber	Plombier
	Water table	Prise d'eau
	Service 011	Service 011
	Inspector	Inspecteur
	Telephone	Téléphone
	Fire alarm, Fire extinguisher, Fire alarm	Détecteur d'incendie, Extincteur, Alarme d'incendie
	Hot PC	Hot PC

Die Messe Frankfurt GmbH übernimmt keine Gewähr für die Richtigkeit der Maße. Alle Angaben und Maße sind vor Ort zu prüfen.

12A9GR X 0070XXXX X

INTERGEO 2025

Planungsstand / Status
28.04.2025
Änderungen vorbehalten / Subject to changes

messe frankfurt

GRUNDRISS EBENE 012

BESTAND1:200

ARCHITEKTUR

12A9GR X 0070XXXX X