


Level 1

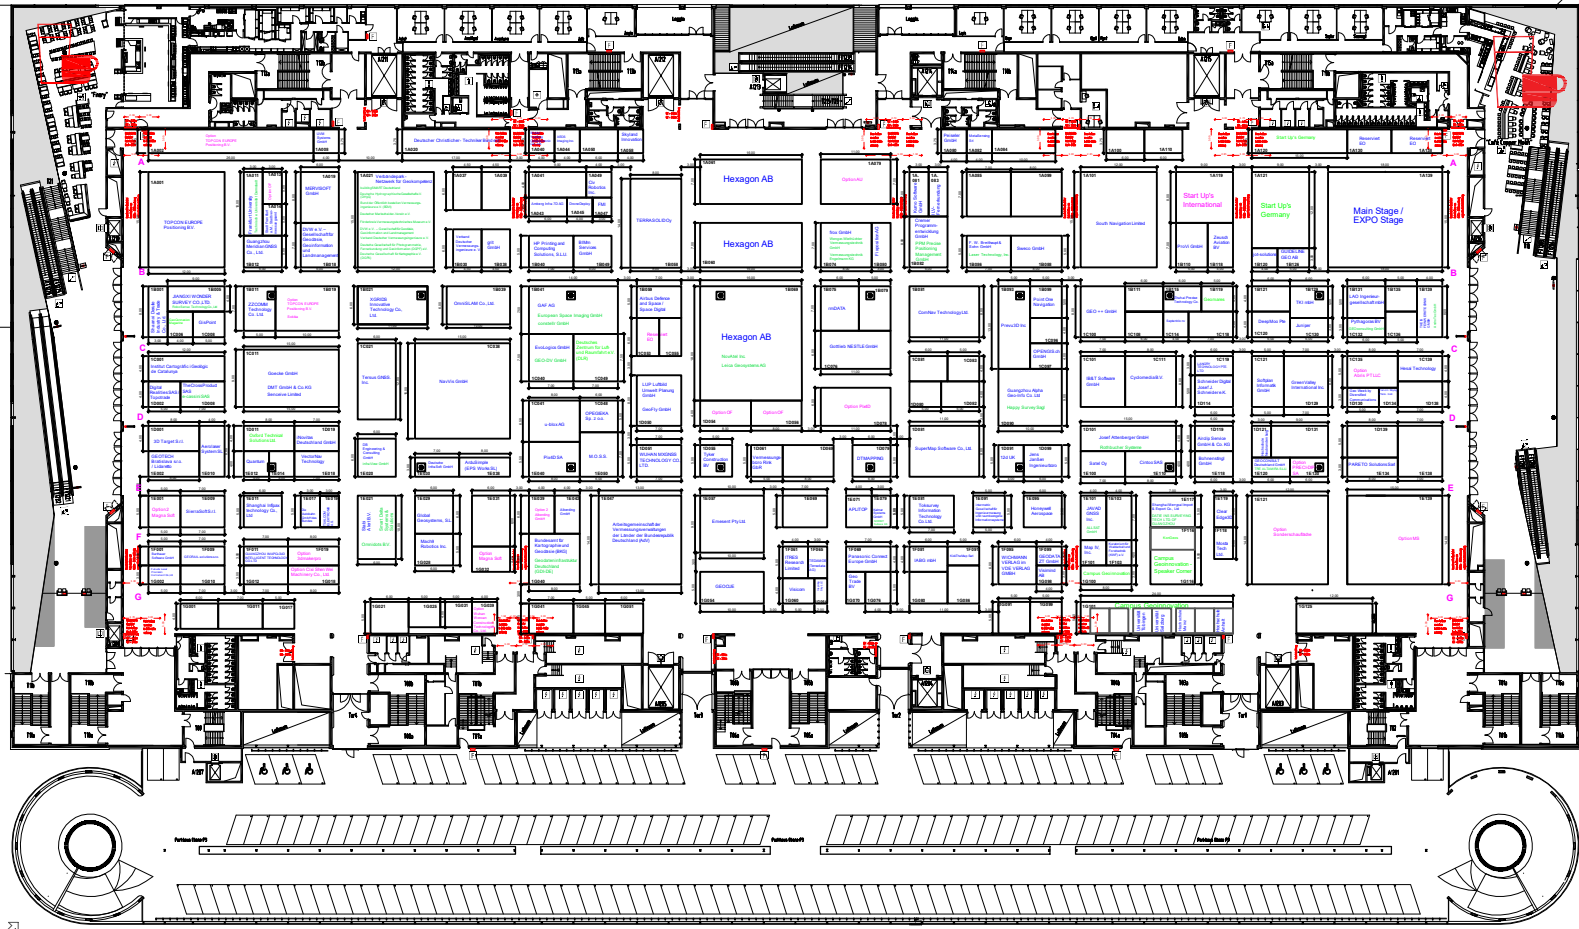


Legende	Legend	Légende
	Information	Information
	Toilet ladies	Toilettes dames
	Toilet gentlemen	Toilettes hommes
	Electrician	Electricien
	Plumber	Plombier
	Water table	Prise d'eau
	Service 011	Service 011
	Inspector	Inspecteur
	Telephone	Téléphone
	Fire alarm, Fire extinguisher, Fire alarm	Détecteur d'incendie, Extincteur, Alarme d'incendie
	Mac PC	Mac PC

Die Messe Frankfurt GmbH übernimmt keine Gewähr für die Richtigkeit der Maße. Alle Angaben und Maße sind vor Ort zu prüfen.

12A9GR X 1070XXXX X	
HALLE 1	
Planungsstand / Status 07.07.2025 Änderungen vorbehalten / Subject to changes	
GRUNDRISS EBENE 1 + PS	12
BESTAND	1:200
ARCHITEKTUR	
12A9GR X 1070XXXX X	

Level 0

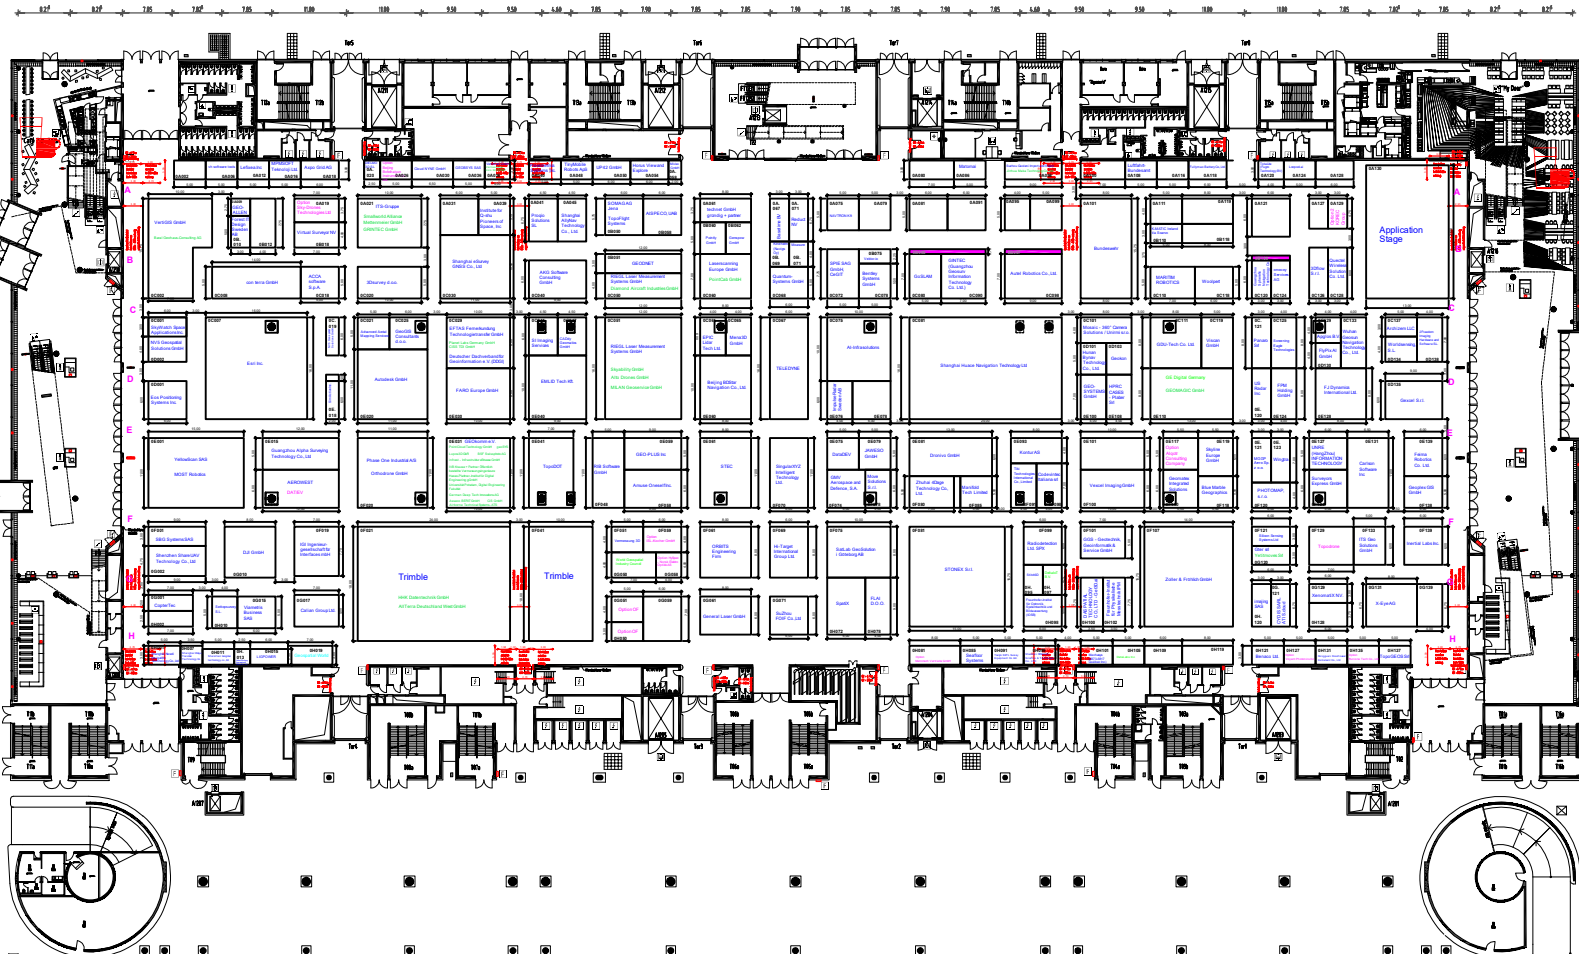

Legende	Legend	Légende
	Information	Information
	Toilet ladies	Toilettes dames
	Toilet gentlemen	Toilettes hommes
	Electrician	Electricien
	Plumber	Plombier
	Water table	Prise d'eau
	Service 011	Service 011
	Inspector	Inspecteur
	Telephone	Téléphone
	Fire alarm, Fire extinguisher, Fire alarm	Détecteur d'incendie, Extincteur, Alarme d'incendie
	Mac PC	Mac PC

Die Messe Frankfurt GmbH übernimmt keine Gewähr für die Richtigkeit der Maße. Alle Angaben und Maße sind vor Ort zu prüfen.

12A9GR X 0070XXXX X	
INTERGEO 2025	
Planungsstand / Status 07.07.2025 Änderungen vorbehalten / Subject to changes	
GRUNDRISS EBENE 0	12
BESTAND	1:200
ARCHITEKTUR	
12A9GR X 0070XXXX X	